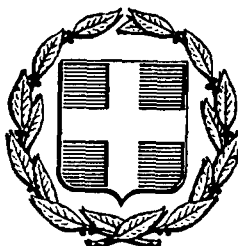


ΕΦΗΜΕΡΙΣ ΤΗΣ ΚΥΒΕΡΝΗΣΕΩΣ
ΤΗΣ ΕΛΛΗΝΙΚΗΣ ΔΗΜΟΚΡΑΤΙΑΣ

ΑΘΗΝΑ 31 ΔΕΚΕΜΒΡΙΟΥ 1986	ΤΕΥΧΟΣ ΤΕΤΑΡΤΟ	ΑΡΙΘΜΟΣ ΦΥΛΛΟΥ 1216

ΠΕΡΙΕΧΟΜΕΝΑ

ΠΟΛΕΟΔΟΜΙΑ
ΑΠΟΦΑΣΕΙΣ

ΠΟΛΕΟΔΟΜΙΑ
ΑΠΟΦΑΣΕΙΣ

Αριθ. ΒΣ1β/0/1/77- Η (1)

Επίσπευση από το Δημόσιο της διανοίξεως της οδού Ν. Πλαστήρα πόλεως Ηρακλείου, Ν. Ηρακλείου.

Ο ΥΠΟΥΡΓΟΣ
ΠΕΡΙΒΑΛΛΟΝΤΟΣ ΧΩΡΟΤΑΞΙΑΣ ΚΑΙ ΔΗΜ. ΕΡΓΩΝ

Έχοντας υπόψη:

1. Την αριθ. 5303/19.9.83 Απόφαση Νομάρχη Ηρακλείου που κυρώθηκε η αριθ. 11/84 πράξη αναλογισμού για τη διάνοιξη οδού Ν. Πλαστήρα πόλεως Ηρακλείου.

2. Τις διατάξεις του Ν. Δ/τος 17.7.23 «περί σχεδίων των πόλεων κωμών και συνοικισμών του Κράτους και οικοδομής αυτών» (ΦΕΚ 228/16.8.23 Τεύχος Α).

3. Τις διατάξεις του ΝΔ 632/70 «περί αναλήψεως υπό του Δημοσίου της εκ της εφαρμογής των Πολεοδομικών Σχεδίων δικαιωμάτων και υποχρεώσεων των Δήμων και Κοινοτήτων (ΦΕΚ 173/21.8.70 τεύχος Α).

4. Τις διατάξεις του Ν/Δ 1143/72 «περί τροποποιήσεως και συμπληρώσεως του Ν.Δ. 632/70 (ΦΕΚ 64/5.5.72 τ. Α).

5. Τις διατάξεις του Ν. 653/1977 «περί υποχρεώσεως των παροδίων ιδιοκτητών κ.λ.π. » (ΦΕΚ 214/5.8.77. τ. Α), όπως τροποποιήθηκε με τους Ν. 947/1979 (ΦΕΚ 169/26.7.79 τ. Α') και 960/1979 (ΦΕΚ 194/25.8.79 τ. Α') και ισχύουν σήμερα.

6. Τις διατάξεις του Π.Δ. 910/1977 «περί Οργανισμού του Υπουργείου Δ. Έργων» (ΦΕΚ 205/20.10.77 τ. Α).

7. Τις διατάξεις του Ν. 1418/84 «Δημόσια Έργα και ρυθμίσεις συναφών θεμάτων» του Π.Δ. 609/85 «Κατασκευή Δημ. Έργων» (ΦΕΚ 223/Α/31.12.85) και λοιπών Π. Δ. που εκδόθηκαν σε εκτέλεση του Ν. 1418/84.

Αφού λάβαμε υπόψη:

1) Το αριθ. 1163/30.4.85 έγγραφο του Δήμου Ηρακλείου.

2) Το αριθ. 1445/27.5.85 ΤΕΛΕΞ της 2ης ΔΕΚΕ Ηρακλείου, σχετικό με το αντικείμενο του θέματος, αποφασίζουμε:

Την επίσπευση από το Δημόσιο της διάνοιξης της οδού Ν. Πλαστήρα πόλεως Ηρακλείου σε εφαρμογή της αριθ. 11/82 πράξεως αναλογισμού.

Η απόφαση αυτή να δημοσιευθεί στην Εφημερίδα της Κυβερνήσεως.

Αθήνα, 9 Οκτωβρίου 1986

Ο ΥΠΟΥΡΓΟΣ
ΕΥΑΓΓΕΛΟΣ ΚΟΥΛΟΥΜΠΗΣ

Αριθ. Α.Π. 18590/250 (2)

Τροποποίηση ρυμοτομικού σχεδίου Χολαργού στα υπ' αριθ. 123 και 193 Ο.Τ., Ν. Ανατ. Αττικής.

Ο ΝΟΜΑΡΧΗΣ ΑΝΑΤ. ΑΤΤΙΚΗΣ

Έχοντας υπόψη:

1) Τις διατάξεις α) του Ν. Δ/τος της 17.7.23 «περί σχεδίων πόλεων κλπ» όπως μεταγενέστερα τροποποιήθηκαν και συμπληρώθηκαν και ειδικότερα το άρθρο 29 και β) της παρ. 2 του άρθρου 4 του Ν. 622/1977 «περί εισπράξεως υπό του Δημοσίου Ταμείου των δια την έκδοσιν οικοδομικών αδειών καταβαλλομένων φόρων κλπ» (ΦΕΚ 171Α).

2) Τις διατάξεις του Ν. 947/1979 «περί οικιστικών περιοχών (ΦΕΚ 169/Α) και ειδικότερα το άρθρο 62 παρ. 1.

3) Τις διατάξεις του Ν. 3200/1955 «περί διοικητικής αποκεντρώσεως» (ΦΕΚ 97/Α).

4) Τις διατάξεις του άρθρου 1 του Α.Ν. 314/68 «περί παροχής εις τον Υπουργό Βορείου Ελλάδος και τους Νομάρχας αρμοδιότητας επί θεμάτων εγκρίσεως επεκτάσεως ή τροποποιήσεως σχεδίων πόλεων και Κωμών» (ΦΕΚ 47/Α) όπως αντικαταστάθηκε με το ΝΔ 1018/1971 (ΦΕΚ 220/Α) και συμπληρώθηκε με την παρ. 2 του άρθρου 33 του Ν. 1337/83 «Επέκταση των πολεοδομικών σχεδίων, οικιστική ανάπτυξη και σχετικές ρυθμίσεις (ΦΕΚ 33/Α).

5) Τις διατάξεις του από 9.11.83 υπ' αρ. 443 Π. Δ/γμα «Μεταβίβαση αρμοδιότητας στους Νομάρχες έγκρισης τροποποιήσεων ρυμοτομικών σχεδίων και επιβολής προκηπίων (ΦΕΚ 165/Α)·

6) Τις υπ' αριθμ. 90/86 και 108/86 πράξεις του Δημοτικού Συμβουλίου Χολαργού και την υπ' αριθ. 94/86 πράξη του Δημ. Συμβουλίου Αγ. Παρασκευής.

7) Το από 9.5.86 Π. Δ/γμα «περί εγκρίσεως τροποποιήσεων σχ δίων πόλεων κ.λ.π.» ΦΕΚ 70Α/5.8.86.

8) Το πρακτικό 14/86 της συνεδρίας 27/86 για το θέμα τ Νομαρχιακού Συμβουλίου Χωροταξίας Οικισμού και Περιβάλλοντ Διαμερίσματος Ανατολικής Αττικής, αποφασίζουμε:

Εγκρίνεται η τροποποίηση του ρυμοτομικού σχεδίου Χολαργού σ υπ' αριθμ. 123 και 193 Ο.Τ. και συγκεκριμένα α) η τροποποίηση τ άξονα της οδού Σύμης με μείωση του πλάτους αυτής από 8μ. σε 6 κατάργηση πρασιάς β) αποχαρακτηρισμό της οδού ως πεζόδρομος ι επιβολή πρασιάς εκατέρωθεν 3,00 μ. εκτός της νότιας πλευράς τ οδού από το δημιουργούμενο διεύρυσμα μέχρι την οδό Ελευθ. Βενιζ λου όπου δεν καθορίζεται προκήπιον και της ανατολικής πλευράς τ διευρύσματος όπου καθορίζεται προκήπιο 1,50μ.

γ) κατάργηση της οδού που ενώνει την οδό Σύμης με την οδό Πάτμου


δ) αύξηση του κοινόχρηστου χώρου και χαρακτηρισμός αυτού ως πλ τείας όπως φαίνεται στο σχέδιο που συνοδεύει την απόφαση αυτή (κλίμακα 1:500) και που αντίτυπό του δημοσιεύεται συνοπτικά με την π ρούσα.

Η ισχύς της αποφάσεως αυτής αρχίζει από την δημοσίευσή τ στην Εφημερίδα της Κυβερνήσεως.

Η απόφαση αυτή να δημοσιευθεί στην Εφημερίδα της Κυβερνήσεω

Αγία Παρασκευή, 3 Οκτωβρίου 1986

Ο Νομάρχης
ΗΡ. ΠΑΠΑΔΟΠΟΥΛΟΣ

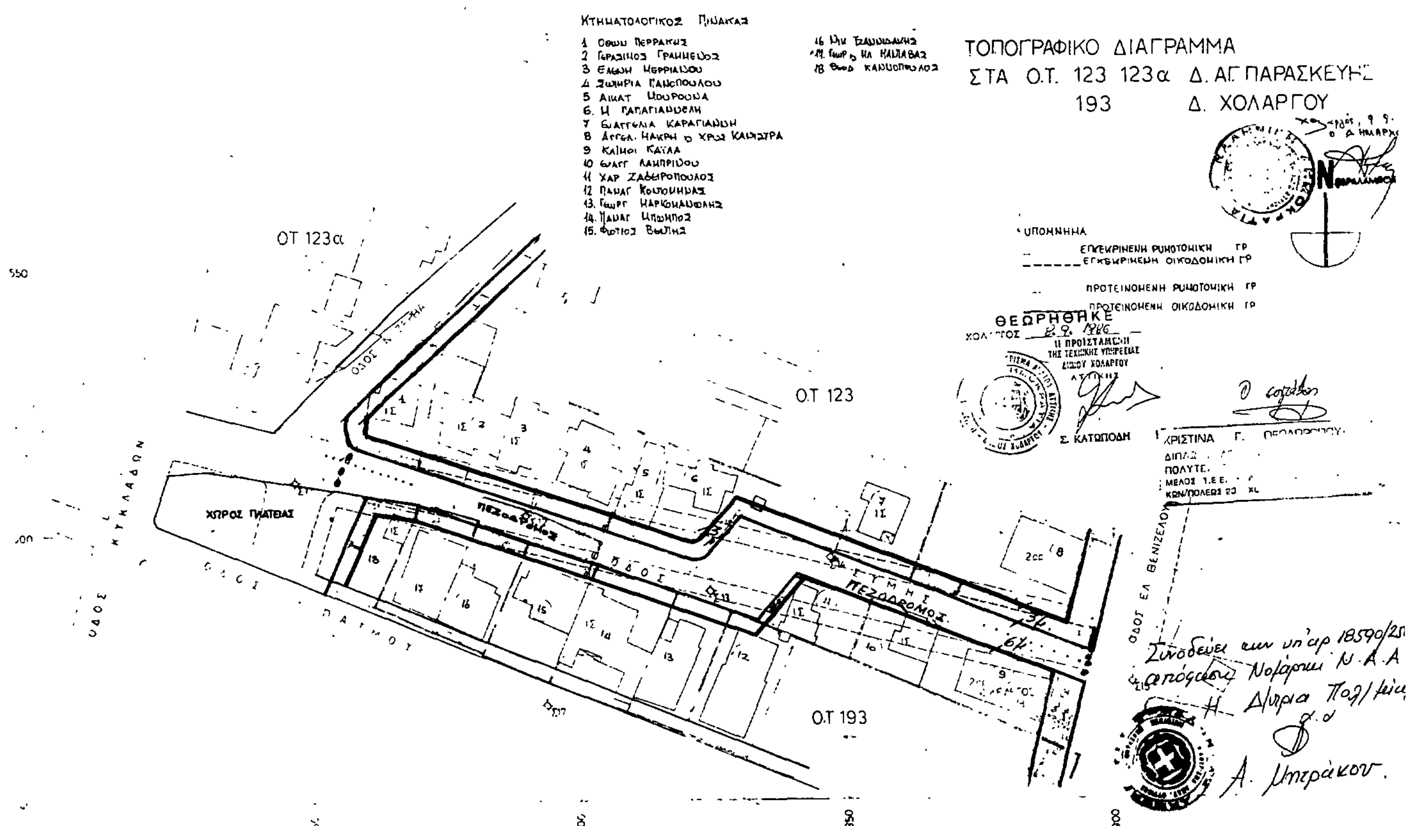

Αριθ. Π Ε 2272 (3)

Καθορισμός ορίων οικισμών της χώρας μέχρι 2.000 κατοίκους κατηγορίες αυτών και καθορισμός όρων και περιορισμών δόμησής τους, Ν. Γρεβενών.

Η ΝΟΜΑΡΧΗΣ ΓΡΕΒΕΝΩΝ

Έχοντας υπόψη:

1. Το από 3.5.85 Π.Δ. περί καθορισμού ορίων οικισμών της χώρας μέχρι 2.000 κατοίκους, κατηγορίες αυτών και καθορισμός όρων και περιορισμών δόμησης τους (ΦΕΚ 181/Δ/3.5.85).

2. Τον Ν. 1032/1980 περί συστάσεως Υπουργείου Χ.Ο.Π.

3. Τον Ν. 3200/55 περί διοικητικής αποκέντρωσης (ΦΕΚ 97Α/23.4.55).

4. Το Ν.Δ. 3620/56 περί τροποποίησης και συμπλήρωσης των διατάξεων περί διοικητικής αποκέντρωσης (ΦΕΚ 279Α/16.11.66).

5. Το Ν.Δ. 532/70 περί συμπλήρωσης των διατάξεων περί διοικητικής αποκέντρωσης (ΦΕΚ 103Α/5.5.1970).

6.Το Β Δ 712/70 «περί καθορισμού των διατηρουμένων υπέρ του Υπουργού και των Περ/κών Αρχών διανομαρχιακού επιπέδου του Υπουργείου Δημοσίων Έργων αρμοδιοτήτων κατά των παρ. 1 του άρθρου 1 του Ν.Δ. 532/70 και του ορισμού των αρμοδίων προς γνωμοδότηση Περ/κών συμβουλίων Δημοσίων Έργων προς άσκηση των μεταβιβαζομένων εις διανομαρχιακά και Νομαρχιακά όργανα αρμοδιοτήτων (ΦΕΚ 235Α/5.11.70) όπως τούτο τροποποιήθηκε με τα Β.Δ. 677/71 (ΦΕΚ 223Α/5.11.71) και 198/72 (ΦΕΚ 41Α/18.3.72).

7. Τις 1792/5.7.84 και 1793/5.7.84 συμβάσεις μίσθωσης έργου του ΝΟΜΑΡΧΗ ΓΡΕΒΕΝΩΝ με τις οποίες αναθέτει αντίστοιχα στον Αρχ/να Βανιώτη Κων/νο και Πολ. Μηχ. Κόκκινο Γεώργιο την εκπόνηση της Α' φάσης του σχεδιασμού των ανοικτών πόλεων του Ν. Γρεβενών στα πλαίσια της Επιχείρησης Πολεοδομικής Ανασυγκρότησης 82- 84 σύμφωνα με το πρόγραμμα Ανοικτών πόλεων για την ανασυγκρότηση των χωριών κάτω από 2.000 κατοίκους και τις μελέτες που εκπονήθηκαν βάσει των παραπάνω συμβάσεων.

8. Τις αναρτήσεις των σχεδίων στα κοινοτικά καταστήματα τις ενστάσεις των κατοίκων και τις αποφάσεις των κοινοτικών συμβουλίων.

9. Τις διατάξεις του Α.Ν. 314/68 και του άρθρου 9 του Ν.Δ. 17.7.1923.

10. Την απόφαση του ΣΧΟΠ Γρεβενών που πάρθηκε στις 8.4.86 για τον καθορισμό ειδικών όρων δόμησης ορίων των οικισμών αρτιότητα γηπέδων κατά περίπτωση βάσει του από 3.5.85 Π.Δ., αποφασίζουμε:

Εγκρίνουμε τα όρια του οικισμού, ΛΟΧΜΗ, όπως αυτά φαίνονται στο συνημμένο χάρτη 1:5000 χαρακτηρίζουμε τον οικισμό Α' ούτε περ/κός, τουριστικός, παρ/κός, Β' Ενδιαφέρων Γ' Στάσιμος, Δ' Συνεχτικός, Ε' Μικρός.

Μέσα στα παραπάνω όρια ορίζουμε ως άρτια τα οικόπεδα με 300,0 τ.μ. και ειδικούς όρους δόμησης τους παρακάτω, πέρα από τους γενικούς όρους δόμησης που ορίζει το από 3.5.85 Π. Δ/γμα (ΦΕΚ 181Δ).

1. ΣΤΕΓΗ: στέγη θα είναι υποχρεωτική.

2. ΤΟΙΧΟΔΟΜΕΣ: Όλες οι τοιχοδομές πρέπει να είναι επιχρισμένες εκτός εάν είναι λιθοδομές ή με επένδυση πέτρας και ξύλου.

3. ΕΞΩΣΤΕΣ: Οι εξώστες θα είναι μεμονωμένοι και δεν θα καταλαμβάνουν ποτέ ολόκληρη την όψη, το δε μήκος των εξωστών δεν πρέπει να υπερβαίνει τα 2/3 του μήκους της πλευράς στην οποία βρίσκεται ο εξώστης το δε πλάτος να μην υπερβαίνει το 1,80 μ.

4. ΠΟΡΤΕΣ- ΠΑΡΑΘΥΡΑ Οι πόρτες και τα παράθυρα θα είναι ξύλινα ή μεταλλικά όχι αλουμινίου.

5. ΣΤΗΘΑΙΑ ΚΙΓΚΛΙΔΩΜΑΤΑ ΕΞΩΣΤΩΝ ΚΑΙ ΕΞΩΤΕΡΙΚΩΝ ΚΛΙΜΑΚΩΝ: Τα στηθαία και κιγκλιδώματα εξωστών και εξωτερικών κλιμάκων εάν δεν κατασκευάζονται συμπαγή, τότε θα είναι ξύλινα ή μεταλλικά, όχι αλουμινίου.

Η απόφαση αυτή να δημοσιευθεί στην Εφημερίδα της Κυβερνήσεως.

Γρεβενά, 9 Οκτωβρίου 1986

Η Νομάρχης
ΣΟΦΙΑ ΧΑΡΙΤΙΔΟΥ
ΝΟΜΑΡΧΙΑ ΓΡΕΒΕΝΩΝ

ΚΟΙΝΟΤΗΤΑ: ΑΜΥΓΔΑΛΙΩΝ
ΟΙΚΙΣΜΟΣ: ΛΟΧΜΗ
ΕΠΕΞΗΓΗΜΑΤΙΚΗ ΕΚΘΕΣΗ ΤΟΥ ΧΑΡΤΗ Α1-1

Ο οικισμός Λόχμης είναι μικρός οικισμός. Οι λίγοι κάτοικοι που μένουν στον οικισμό μεγάλης κυρίως ηλικίας ασχολούνται με την Γεωργία και την κτηνοτροφία.

Από το χάρτη Α1-1 φαίνεται ότι η μεγαλύτερη περιοχή που περιβάλλει τον οικισμό και με ακτίνα τα 800 μέτρα από το κέντρο του οικισμού είναι ακατάλληλη για δόμηση. Το νοτιοανατολικό τμήμα είναι δασώδες και απότομο. Το Δυτικό τμήμα είναι και αυτό δασώδης και απότομο, το Βόρειο και βορειοανατολικό τμήμα αποτελείται από καλλιεργήσιμα χωράφια αλλά το ρέμα που παρεμβάλλεται μεταξύ οικισμού και χωραφιών κάνει την περιοχή απροσπέλαστη για την ανάπτυξη του οικισμού τμήμα της νότιας περιοχής που αποτελείται από χωράφια καλλιεργήσιμα και με κλίσεις μικρές κρίνεται κατάλληλο για δόμηση.

Ο οικισμός συνδέεται με την κοινότητα Αμυγδαλιών με κοινοτικό δρόμο. Το όριο της τοπικής αυτοδιοίκησης ευρίσκεται έξω από τον κύκλο που ορίζεται με κέντρο το κέντρο του οικισμού και ακτίνα τα 800 μέτρα, εκτός από το Νότιο τμήμα που είναι εντός όπως φαίνεται στο χάρτη ΑΙ-Ι.

οικισμος	ΛΟΧΜΗ
δημος ή	
κοινοτητα	ΑΜΥΓΔΑΛΕΩΝ
νομος	ΓΡΕΒΕΝΩΝ

πινακας Α-1.1. κατηγοριοποιηση οικισμου

ΚΑΤΗΓΟΡΙΕΣ			
κριτηρια	1	2	3
Α ΘΕΣΗ ΣΤΟ ΧΩΡΟ	Α1 περιαστικος εντος ΖΟΕ [ ]	Α2 παραλιακος η τουριστικος [+]	Α3 ουτε περιαστικος ή παραλιακος η τουριστικος [ ]
Β ΒΑΘΜΟΣ ΠΡΟΣΤΑΣΙΑΣ	Β1 αξιολογος [+]	Β2 ενδιαφερων [ ]	Β3 αδιαφορος [ ]
Γ ΔΥΝΑΜΙΚΟΤΗΤΑ	Γ1 δυναμικος [+]	Γ2 στασιμος [ ]	Γ3 φθινων [ ]
Δ ΒΑΘΜΟΣ ΔΙΑΣΠΟΡΑΣ	Δ1 συνεκτικος [+]	Δ2 διασπαρτος [ ]	[ ]
Ε ΜΕΓΕΘΟΣ	Ε1 μικρος [+]	Ε2 μεσαιος [ ]	Ε3 μεγαλος [ ]

ΠΛΗΘΥΣΜΟΣ 1971	ΠΛΗΘΥΣΜΟΣ 1981	ΑΥΞΗΣΗ 1971-1981 (επί %)	ΣΥΝΟΛΟ ΣΠΙΤΙΩΝ 1984	ΝΕΑ ΣΠΙΤΙΑ ΤΕΛΕΥΤΑΙΑΣ 3ΕΤΙΑΣ	ΑΥΞΗΣΗ 3ΕΤΙΑΣ (επί %)
59	59	0.00	17	0	0

επικρατουν μεγεθος οικοπεδου στο συνεκτικο τμημα: 8 σε τ.μ.

επικρατουν μεγεθος οικοπεδου στο διασπαρτο τμημα: 8 σε τ.μ.

ΠΙΝΑΚΑΣ Α.2.1.

ΔΕΛΤΙΟ ΑΡΧΙΤΕΚΤΟΝΙΚΗΣ ΑΝΑΓΝΩΡΙΣΗΣ

ΟΙΚΙΣΜΟΣ : ΛΟΧΜΗ
ΔΗΜΟΣ/ΚΟΙΝ.: ΑΜΥΓΔΑΛΙΩΝ
ΑΡ. ΕΣΥΕ : 51110703
ΝΟΜΟΣ : ΓΡΕΒΕΝΩΝ

ΣΥΣΤΗΜΑ ΔΟΜΗΣΗΣ . ΣΥΝΕΧΕΣ [ ] Π. ΕΛΕΥΘΕΡΟ. [ ] ΠΤΕΡΥΓΩΝ [X]

α/α	ΣΤΟΙΧΕΙΑ ΤΟΥ ΚΤΙΡΙΟΥ ΚΥΡΙΑΡΧΟΣ ΤΥΠΟΣ	ΙΣΟΓΕΙΟ ΥΛΙΚ.	ΙΣΟΓΕΙΟ ΧΡΩΜ.	Α' ΟΡΟΦΟΣ ΥΛΙΚ.	Α' ΟΡΟΦΟΣ ΧΡΩΜ.	Β' ΟΡΟΦΟΣ ΥΛΙΚ.	Β' ΟΡΟΦΟΣ ΧΡΩΜ.	ΠΑΡΑΤΗΡΗΣΕΙΣ ΛΕΠΤΟΜΕΡΕΙΕΣ
Α ΕΠΙΚΑΛΥΨΗ	1. στέγης μονόριχτης							% ΚΛΙΣΗ / ΠΡΟΕΞ.
	2. στέγης δίριχτης							%
	3. στέγης τετράριχτης	5 6	η-γ	5-6	η-γ			40% / 30
	4. δώματος							
	5. θόλου							
Β ΟΨΕΙΣ	1. κύρια όψη	1	γ	1	γ			σκίτσο
	2. λοιπές όψεις	1	γ	1	γ			
	3.							
Γ ΕΞΩΣΤΕΣ	1. ανοιχτός ακάλυπτος							Πλάτος / μήκος
	2. ανοιχτός καλυμμένος	3-4	η-ε	3-4	η-ε			
	3. κλειστός							
	4. στοά-χαγιάτι							
	5.							σκίτσο
Δ ΣΤΗΘΑΙΑ	1. εξωστών							
	2. εξωτερικής σκάλας							
	3. δώματος							
	4.							σκίτσο
Ε ΑΝΟΙΓΜΑΤΑ	Ποσοστό ανοιγμάτων	20 %		30 %		%		
	1. οριζόντιο πρέκι	3	η	3	η			
	2. ημικυκλικό πρέκι							
	3. τοξωτό πρέκι	1	γ	1	γ			
	4.							σκίτσο
Ζ ΚΟΥΦΩΜΑΤΑ	1. ταμπλαδωτά							Βλέπε φωτογρ. 1
	2. καρφωτά							
	3. περσιδωτά							
	4. με καΐτια	3	η	3	η			
	5. με φεγγίτη	3	η	3	η			
	6.							σκίτσο
ΠΑΡΑΠΟΜΠΗ								

α/α	ΣΤΟΙΧΕΙΑ ΤΟΥ ΚΤΙΡΙΟΥ ΚΥΡΙΑΡΧΟΣ ΤΥΠΟΣ	ΙΣΟΓΕΙΟ ΥΛΙΚ.	ΙΣΟΓΕΙΟ ΧΡΩΜ.	Α' ΟΡΟΦ. ΥΛΙΚ.	Α' ΟΡΟΦ. ΧΡΩΜ.	Β' ΟΡΟΦ. ΥΛΙΚ.	Β' ΟΡΟΦ. ΧΡΩΜ.	ΠΑΡΑΤΗΡΗΣΕΙΣ ΛΕΠΤΟΜΕΡΕΙΕΣ
Η ΑΡΧΙΤ. ΣΤΟΙΧΕΙΑ	1. γείσα							
	2. κορνιζώματα							
	3. παραστάδες							
	4. φουρούσια							
	5 αετώματα							
	6. καμινάδες							σκίτσο
Θ ΠΕΡΙΦΡΑΞΗ	1. μανδρότοιχος ψηλός	1	γ					Βλέπε φωτογραφία 2
	2. μανδρότοιχος χαμηλός							
	3. άλλος τρόπος							σκίτσο

ΥΠΟΜΝΗΜΑ - ΚΩΔΙΚΑΣ ΣΥΜΒΟΛΙΚΩΝ ΑΡΙΘΜΩΝ

ΥΛΙΚΑ					
1	ΠΕΤΡΑ	5	ΠΛΑΚΕΣ ΠΕΤΡΙΝΕΣ	9	ΣΙΔΗΡΟΣ
2	ΣΟΒΑΣ-ΚΟΝΙΑΜΑ	6	ΚΕΡΑΜΙΔΙΑ ΒΥΖΑΝΤΙΝΑ	10	ΧΩΜΑ
3	ΞΥΛΟ	7	ΚΕΡΑΜΙΔΙΑ ΓΑΛΛΙΚΑ	11	ΓΥΨΟΣ
4	ΤΟΥΒΛΟ	8	ΛΑΜΑΡΙΝΑ	12	

ΧΡΩΜΑ					
α	ΛΕΥΚΟ	ε	ΩΜΠΡΑ	η	
β	ΜΑΥΡΟ	ι	ΚΟΚΚΙΝΟ	ζ	
γ	ΓΚΡΙΖΟ	π	ΜΠΛΕ		
δ	ΩΧΡΑ	θ	ΚΙΤΡΙΝΟ		

ΦΩΤ. ΚΥΡΙΑΡΧΟΥ ΤΥΠΟΥ

1

ΦΩΤ. ΚΑΤΑ ΤΗΝ ΚΡΙΣΗ ΤΟΥ ΜΕΛΕΤΗΤΗ

2

ΝΟΜΟΣ Γρεβενων
Οικισμος: Λοχμη


ΥΠΟΜΝΗΜΑ

- · — · — · Ορισ ΟΤΑ
- ■ • ■ • ■ Οριο οικισμου
- 1 2 3 . Ονομασιες

1 2 3 4 5 6 7 8 9.10 11.12.13. 14 15 16 17 18 19.20.21.22 23.24 25.26 27 28 29 30 31 1. όλα τα σημεία ακολουθούν το παλαιοόριο του συν/σμού

ΟΡΙΟΘΕΤΗΣΗ ΟΙΚΙΣΜΟΥ	Αριθμος σχεδιου: Π.-1.1
	Κλ 1:5000
Συνταξη ΖΑΝΙΩΤΗΣ Λεω · Ελεγχος ΜΟΡΤΑΚΗΣ Φιλ.	Ημερ

Υπουργειο Χωροταξιας Οικισμου και Περιβαλλοντος
ΔΙΕΥΘΥΝΣΗ ΧΩΡΟΤΑ. Α3

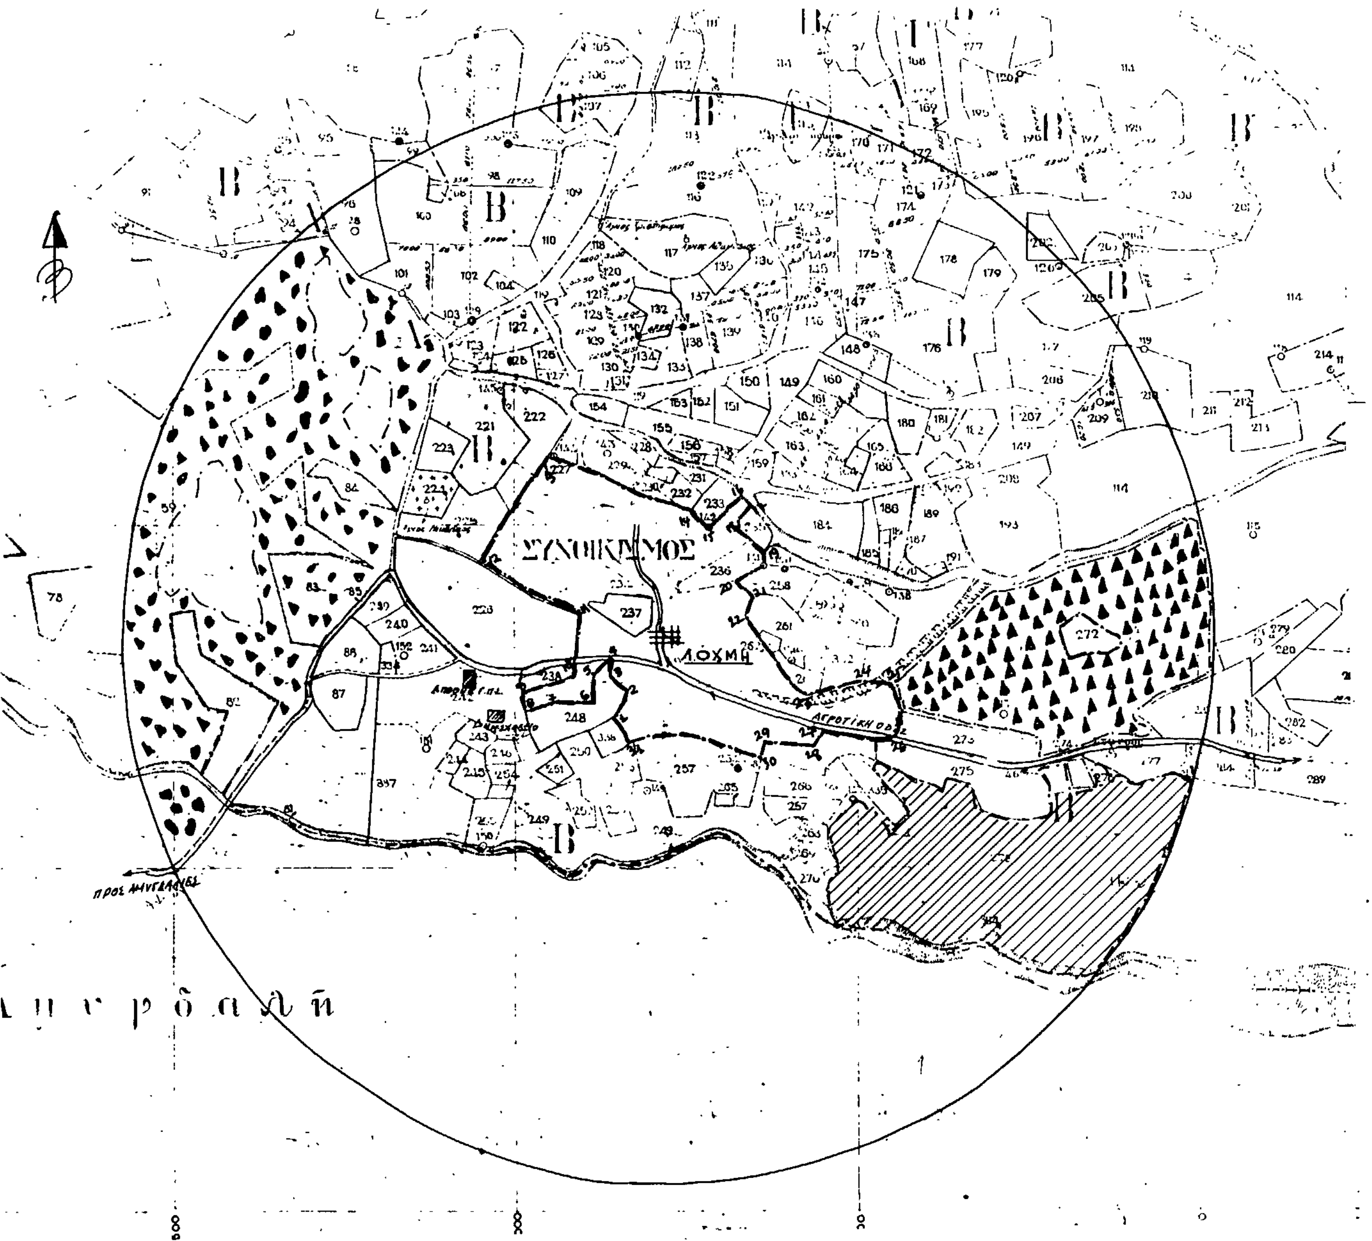

Αριθ. Η. Ε. 2271 (4)

Καθορισμός ορίων οικισμών της χώρας μέχρι 2.000 κατοίκους κατηγορίες αυτών και καθορισμός όρων και περιορισμών δόμησής τους, Ν. Γρεβενών.

Η ΝΟΜΑΡΧΗΣ ΓΡΕΒΕΝΩΝ

Έχοντας υπόψη:

1. Το από 3.5.85 Π.Δ. περί καθορισμού ορίων οικισμών της χώρας μέχρι 2.000 κατοίκους, κατηγορίες αυτών και καθορισμός όρων και περιορισμών δόμησης τους (ΦΕΚ 181/Δ/3.5.85).

2. Τον Ν. 1032/1980 περί συστάσεως Υπουργείου Χ.Ο.Π.

3. Τον Ν. 3200/55 περί διοικητικής αποκέντρωσης (ΦΕΚ 97Α/23.4.55).

4. Το Ν.Δ. 3620/56 περί τροποποίησης και συμπλήρωσης των διατάξεων περί διοικητικής αποκέντρωσης (ΦΕΚ 279Α/16.11.66).

5. Το Ν.Δ. 532/70 περί συμπλήρωσης των διατάξεων περί διοικητικής αποκέντρωσης (ΦΕΚ 103Α/5.5.1970).

6.Το Β Δ 712/70 «περί καθορισμού των διατηρουμένων υπέρ του Υπουργού και των Περ/κών Αρχών διανομαρχιακού επιπέδου του Υπουργείου Δημοσίων Έργων αρμοδιοτήτων κατά των παρ. 1 του άρθρου 1 του Ν.Δ. 532/70 και του ορισμού των αρμοδίων προς γνωμοδότηση Περ/κών συμβουλίων Δημοσίων Έργων προς άσκηση των μεταβιβαζομένων εις διανομαρχιακά και Νομαρχιακά όργανα αρμοδιοτήτων (ΦΕΚ 235Α/5.11.70) όπως τούτο τροποποιήθηκε με τα Β.Δ. 677/71 (ΦΕΚ 223Α/5.11.71) και 198/72 (ΦΕΚ 41Α/18.3.72).

7. Τις 1792/5.7.84 και 1793/5.7.84 συμβάσεις μίσθωσης έργου του ΝΟΜΑΡΧΗ ΓΡΕΒΕΝΩΝ με τις οποίες αναθέτει αντίστοιχα στον Αρχ/να Βανιώτη Κων/νο και Πολ. Μηχ. Κόκκινο Γεώργιο την εκπόνηση της Α' φάσης του σχεδιασμού των ανοικτών πόλεων του Ν. Γρεβενών στα πλαίσια της Επιχείρησης Πολεοδομικής Ανασυγκρότησης 82- 84 σύμφωνα με το πρόγραμμα Ανοικτών πόλεων για την ανασυγκρότηση των χωριών κάτω από 2.000 κατοίκους και τις μελέτες που εκπονήθηκαν βάσει των παραπάνω συμβάσεων.

8. Τις αναρτήσεις των σχεδίων στα κοινοτικά καταστήματα τις ενστάσεις των κατοίκων και τις αποφάσεις των κοινοτικών συμβουλίων.

9. Τις διατάξεις του Α.Ν. 314/68 και του άρθρου 9 του Ν.Δ. 17.7.1923.

10. Την απόφαση του ΣΧΟΠ Γρεβενών που πάρθηκε στις 8.4.86 για τον καθορισμό ειδικών όρων δόμησης ορίων των οικισμών αρτιότητα γηπέδων κατά περίπτωση βάσει του από 3.5.85 Π.Δ., αποφασίζουμε:

Εγκρίνουμε τα όρια του οικισμού ΔΙΠΟΡΟ όπως αυτά φαίνονται στο συνημμένο χάρτη 1:5000 χαρακτηρίζουμε τον οικισμό Α' ούτε περ/κός, παρ/κός, τουρ/κός, Β' Ενδιαφέρων Γ' Φθίνων, Δ' Συνεκτικός Ε' Μικρός.

Μέσα στα παραπάνω όρια ορίζουμε ως άρτια τα οικόπεδα με 500,0 τ.μ. και ειδικούς όρους δόμησης τους παρακάτω, πέρα από τους γενικούς όρους δόμησης που ορίζει το από 3.5.85 Π. δ/γμα (ΦΕΚ 181Δ).

1. ΣΤΕΓΗ: στέγη θα είναι υποχρεωτική.

2. ΤΟΙΧΟΔΟΜΕΣ: Όλες οι τοιχοδομές πρέπει να είναι επιχρισμένες εκτός εάν είναι λιθοδομές ή με επένδυση πέτρας και ξύλου.

3. ΕΞΩΣΤΕΣ: Οι εξώστες θα είναι μεμονωμένοι και δεν θα καταλαμβάνουν ποτέ ολόκληρη την όψη, το δε μήκος των εξωστών δεν πρέπει να υπερβαίνει τα 2/3 του μήκους της πλευράς στην οποία βρίσκεται ο εξώστης το δε πλάτος να μην υπερβαίνει το 1,80 μ.

4. ΠΟΡΤΕΣ- ΠΑΡΑΘΥΡΑ Οι πόρτες και τα παράθυρα θα είναι ξύλινα ή μεταλλικά όχι αλουμινίου.

5. ΣΤΗΘΑΙΑ ΚΙΓΚΛΙΔΩΜΑΤΑ ΕΞΩΣΤΩΝ ΚΑΙ ΕΞΩΤΕΡΙΚΩΝ ΚΛΙΜΑΚΩΝ: Τα στηθαία και κιγκλιδώματα εξωστών και εξωτερικών κλιμάκων εάν δεν κατασκευάζονται συμπαγή, τότε θα είναι ξύλινα ή μεταλλικά, όχι αλουμινίου.

Η απόφαση αυτή να δημοσιευθεί στην Εφημερίδα της Κυβερνήσεως.

Γρεβενά, 9 Οκτωβρίου 1986

Η Νομάρχης
ΣΟΦΙΑ ΧΑΡΙΤΙΔΟΥ

ΝΟΜΑΡΧΙΑ: ΓΡΕΒΕΒΝΩΝ
ΚΟΙΝΟΤΗΤΑ: ΔΙΠΟΡΟΥ
ΟΙΚΙΣΜΟΣ: ΔΙΠΟΡΟΥ
ΕΠΕΞΗΓΗΜΑΤΙΚΗ ΕΚΘΕΣΗ ΤΟΥ ΧΑΡΤΗ Α1-1

Ο οικισμός Διπόρου είναι οικισμός μικρός και οι κάτοικοι ασχολούνται με την Γεωργία και την κτηνοτροφία.

Ο οικισμός είναι κτισμένος σε πλαγιά λόφου και οι κλίσεις είναι από 50% μέχρι 12% περίπου τα σπίτια είναι πετρόκτιστα και παλαιά λίγος αριθμός έχει ανανεωθεί ο οικισμός συγκοινωνεί με επαρχιακό δρόμο Παλαιοχώρι- Νεοχώρι και με κοινοτικό με την Κοινότητα Νησί.

Από το χάρτη ΑΙ-Ι φαίνεται ότι η μεγαλύτερη περιοχή που περιβάλλει τον οικισμό και σε ακτίνα 800 μέτρα από το κέντρο του οικισμού αποτελείται από καλλιεργήσιμα χωράφια και κρίνεται κατάλληλη για δόμη, εκτός από το τμήμα που βρίσκεται δυτικά του οικισμού που παρουσιάζει μεγάλη κλίση καθώς επίσης το Ν. Ανατολικό τμήμα κρίνεται ακατάλληλο για δόμηση γιατί οι κλίσεις είναι πάνω από 30%.

Το όριο της τοπικής αυτοδιοίκησης ευρίσκεται έξω από τον κύκλο που ορίζεται με κέντρο το κέντρο του οικισμού και ακτίνα 800 μέτρα.

οικισμος	ΔΙΠΟΡΟ
δημος ή	
κοινοτητα	ΣΑΡΑΚΗΝΑΣ
νομος	ΓΡΕΒΕΝΩΝ

πινακας Α-1.1. κατηγοριοποιηση οικισμου

ΚΑΤΗΓΟΡΙΕΣ	1	2	3
κριτηρια	1	2	3
Α ΘΕΣΗ ΣΤΟ ΧΩΡΟ	Α1 περιαστικος εντος ΖΟΕ	Α2 παραλιακος ή τουριστικος	Α3 ουτε περιαστικος ή παραλιακος ή τουριστικος [+]
Β ΒΑΘΜΟΣ ΠΡΟΣΤΑΣΙΑΣ	Β1 αξιολογος [+]	Β2 ενδιαφερων	Β3 αδιαφορος
Γ ΔΥΝΑΜΙΚΟΤΗΤΑ	Γ1 δυναμικος	Γ2 στασιμος	Γ3 φθινων [+]
Δ ΒΑΘΜΟΣ ΔΙΑΣΠΟΡΑΣ	Δ1 συνεκτικος [+]	Δ2 διασπαρτος	
Ε ΜΕΓΕΘΟΣ	Ε1 μικρος [+]	Ε2 μεσαιος	Ε3 μεγαλος

ΠΛΗΘΥΣΜΟΣ 1971	ΠΛΗΘΥΣΜΟΣ 1981	ΑΥΞΗΣΗ 1971-1981 (επί %)	ΣΥΝΟΛΟ ΣΠΙΤΙΩΝ 1984	ΝΕΑ ΣΠΙΤΙΑ ΤΕΛΕΥΤΑΙΑΣ 3ΕΤΙΑΣ	ΑΥΞΗΣΗ 3ΕΤΙΑΣ (επί %)
228	185	-18,85	54	0	0

επικρατουν μεγεθος οικοπεδου στο συνεκτικο τμημα: ~ σε τ.μ.	επικρατουν μεγεθος οικοπεδου στο στο διασπαρτο τμημα: 8 σε τ.μ.

ΠΙΝΑΚΑΣ Α.2.1.

ΔΕΛΤΙΟ ΑΡΧΙΤΕΚΤΟΝΙΚΗΣ ΑΝΑΓΝΩΡΙΣΗΣ

ΟΙΚΙΣΜΟΣ : ΔΙΠΟΡΟ
ΔΗΜΟΣ/ΚΟΙΝ.: ΣΑΡΑΚΗΝΑΣ
ΑΡ. ΕΣΥΕ : 511158602
ΝΟΜΟΣ : ΓΡΕΒΕΝΩΝ

ΣΥΣΤΗΜΑ ΔΟΜΗΣΗΣ: ΣΥΝΕΧΕΣ [ ] Π. ΕΛΕΥΘΕΡΟ [ ] ΠΤΕΡΥΓΩΝ [x]

α/α	ΣΤΟΙΧΕΙΑ ΤΟΥ ΚΤΙΡΙΟΥ ΚΥΡΙΑΡΧΟΣ ΤΥΠΟΣ	ΙΣΟΓΕΙΟ ΥΛΙΚ.	ΙΣΟΓΕΙΟ ΧΡΩΜ.	Α' ΟΡΟΦΟΣ ΥΛΙΚ.	Α' ΟΡΟΦΟΣ ΧΡΩΜ.	Β' ΟΡΟΦΟΣ ΥΛΙΚ.	Β' ΟΡΟΦΟΣ ΧΡΩΜ.	ΠΑΡΑΤΗΡΗΣΕΙΣ ΛΕΠΤΟΜΕΡΕΙΕΣ
Α ΕΠΙΚΑΛΥΨΗ	1. στέγης μονόριχτης							% ΚΛΙΣΗ ΠΡΟΕΞ.
	2. στέγης δίριχτης							%
	3. στέγης τετράριχτης	6	δ					40 %
	4. δώματος							
	5. θόλου							
Β ΟΨΕΙΣ	1. κύρια όψη	1	α-γ	1	α-γ			
	2. λοιπές όψεις	1	α-γ	1	α-γ			
	3.							σκίτσο
Γ ΕΞΩΣΤΕΣ	1. ανοιχτός ακάλυπτος							πλάτος μήκος
	2. ανοιχτός καλυμμένος							
	3. κλειστός							
	4. στοά-χαγιάτι							
	5.							σκίτσο
Δ ΣΤΗΘΑΙΑ	1. εξωστών							
	2. εξωτερικής σκάλας							
	3. δώματος							
	4.							σκίτσο
Ε ΑΝΟΙΓΜΑΤΑ	Ποσοστό ανοιγμάτων	20 %		30 %		%		
	1. οριζόντιο πρέκι	3	η-α	3	η-α			
	2. ημικυκλικό πρέκι							
	3. τοξωτό πρέκι							
	4. σοβατισμένο πλαίσιο ...							σκίτσο
Ζ ΚΟΥΦΩΜΑΤΑ	1. ταμπλαδωτά							
	2. καρφωτά							
	3. περσιδωτά							
	4. με καΐτια	3	η	3	η			
	5. με φεγγίτη							
	6. με σίδερα							σκίτσο
ΠΑΡΑΠΟΜΠΗ								

α/α	ΣΤΟΙΧΕΙΑ ΤΟΥ ΚΤΙΡΙΟΥ ΚΥΡΙΑΡΧΟΣ ΤΥΠΟΣ	ΙΣΟΓΕΙΟ ΥΛΙΚ.	ΙΣΟΓΕΙΟ ΧΡΩΜ.	Α' ΟΡΟΦ. ΥΛΙΚ.	Α' ΟΡΟΦ. ΧΡΩΜ.	Β' ΟΡΟΦ. ΥΛΙΚ.	Β' ΟΡΟΦ. ΧΡΩΜ.	ΠΑΡΑΤΗΡΗΣΕΙΣ ΛΕΠΤΟΜΕΡΕΙΕΣ
Η ΑΡΧΙΤ. ΣΤΟΙΧΕΙΑ	1. γείσα							
	2. κορνιζώματα							
	3. παραστάδες							
	4. φουρούσια							4-δ
	5. αετώματα							
	6. καμινάδες							σκίτσο
Θ ΠΕΡΙΦΡΑΞΗ	1. μανδρότοιχος ψηλός							
	2. μανδρότοιχος χαμηλός							
	3. άλλος τρόπος	3						σκίτσο

ΥΠΟΜΝΗΜΑ - ΚΩΔΙΚΑΣ ΣΥΜΒΟΛΙΚΩΝ ΑΡΙΘΜΩΝ

ΥΛΙΚΑ					
1	ΠΕΤΡΑ	5	ΠΛΑΚΕΣ ΠΕΤΡΙΝΕΣ	9	ΣΙΔΗΡΟΣ
2	ΣΟΒΑΣ-ΚΟΝΙΑΜΑ	6	ΚΕΡΑΜΙΔΙΑ ΒΥΖΑΝΤΙΝΑ	10	ΧΩΜΑ
3	ΞΥΛΟ	7	ΚΕΡΑΜΙΔΙΑ ΓΑΛΛΙΚΑ	11	ΓΥΨΟΣ
4	ΤΟΥΒΛΟ	8	ΛΑΜΑΡΙΝΑ	12	

ΧΡΩΜΑ					
α	ΛΕΥΚΟ	ε	ΩΜΠΡΑ	η	
β	ΜΑΥΡΟ	ι	ΚΟΚΚΙΝΟ	ζ	
γ	ΓΚΡΙΖΟ	π	ΜΠΛΕ		
δ	ΩΧΡΑ	θ	ΚΙΤΡΙΝΟ		

ΦΩΤ. ΚΥΡΙΑΡΧΟΥ ΤΥΠΟΥ

ΦΩΤ. ΚΑΤΑ ΤΗΝ ΚΡΙΣΗ ΤΟΥ ΜΕΛΕΤΗΤΗ

ΝΟΜΟΣ ΓΡΕΒΕΝΩΝ
Οικισμος: Διπορο

ΥΠΟΜΝΗΜΑ

Οριο ΟΤΑ
Οριο οικισμου
1 2 3. Ονομασιες
1 2 1 Ορια συν/σμού

ΟΡΙΟΘΕΤΗΣΗ ΟΙΚΙΣΜΟΥ

Αριθμος σχεδιου: Π.1.1
Κλ 1:5000
Συνταξη ΒΑΝΙΩΤΗΣ Κων.
Ελεγχος ΜΟΡΤΑΚΗΣ Δημ.
Ημερ

Υπουργειο Χωροταξιας Οικισμου και Περιβαλλοντος
ΔΙΕΥΘΥΝΣΗ ΧΩΡΟΤΑΞΙΑΣ

ΣΥΝΟΙΚΙΣΜΟΣ ΔΙΠΟΡΟΥ
ΠΡΟΣ ΠΑΛΑΙΟΧΩΡΙ
ΠΡΟΣ ΝΕΟΧΩΡΙ
ΠΡΟΣ ΝΗΣΙ
ΑΓΡΟΤΙΚΗ ΟΔΟΣ